


외곽담장 기초석렬

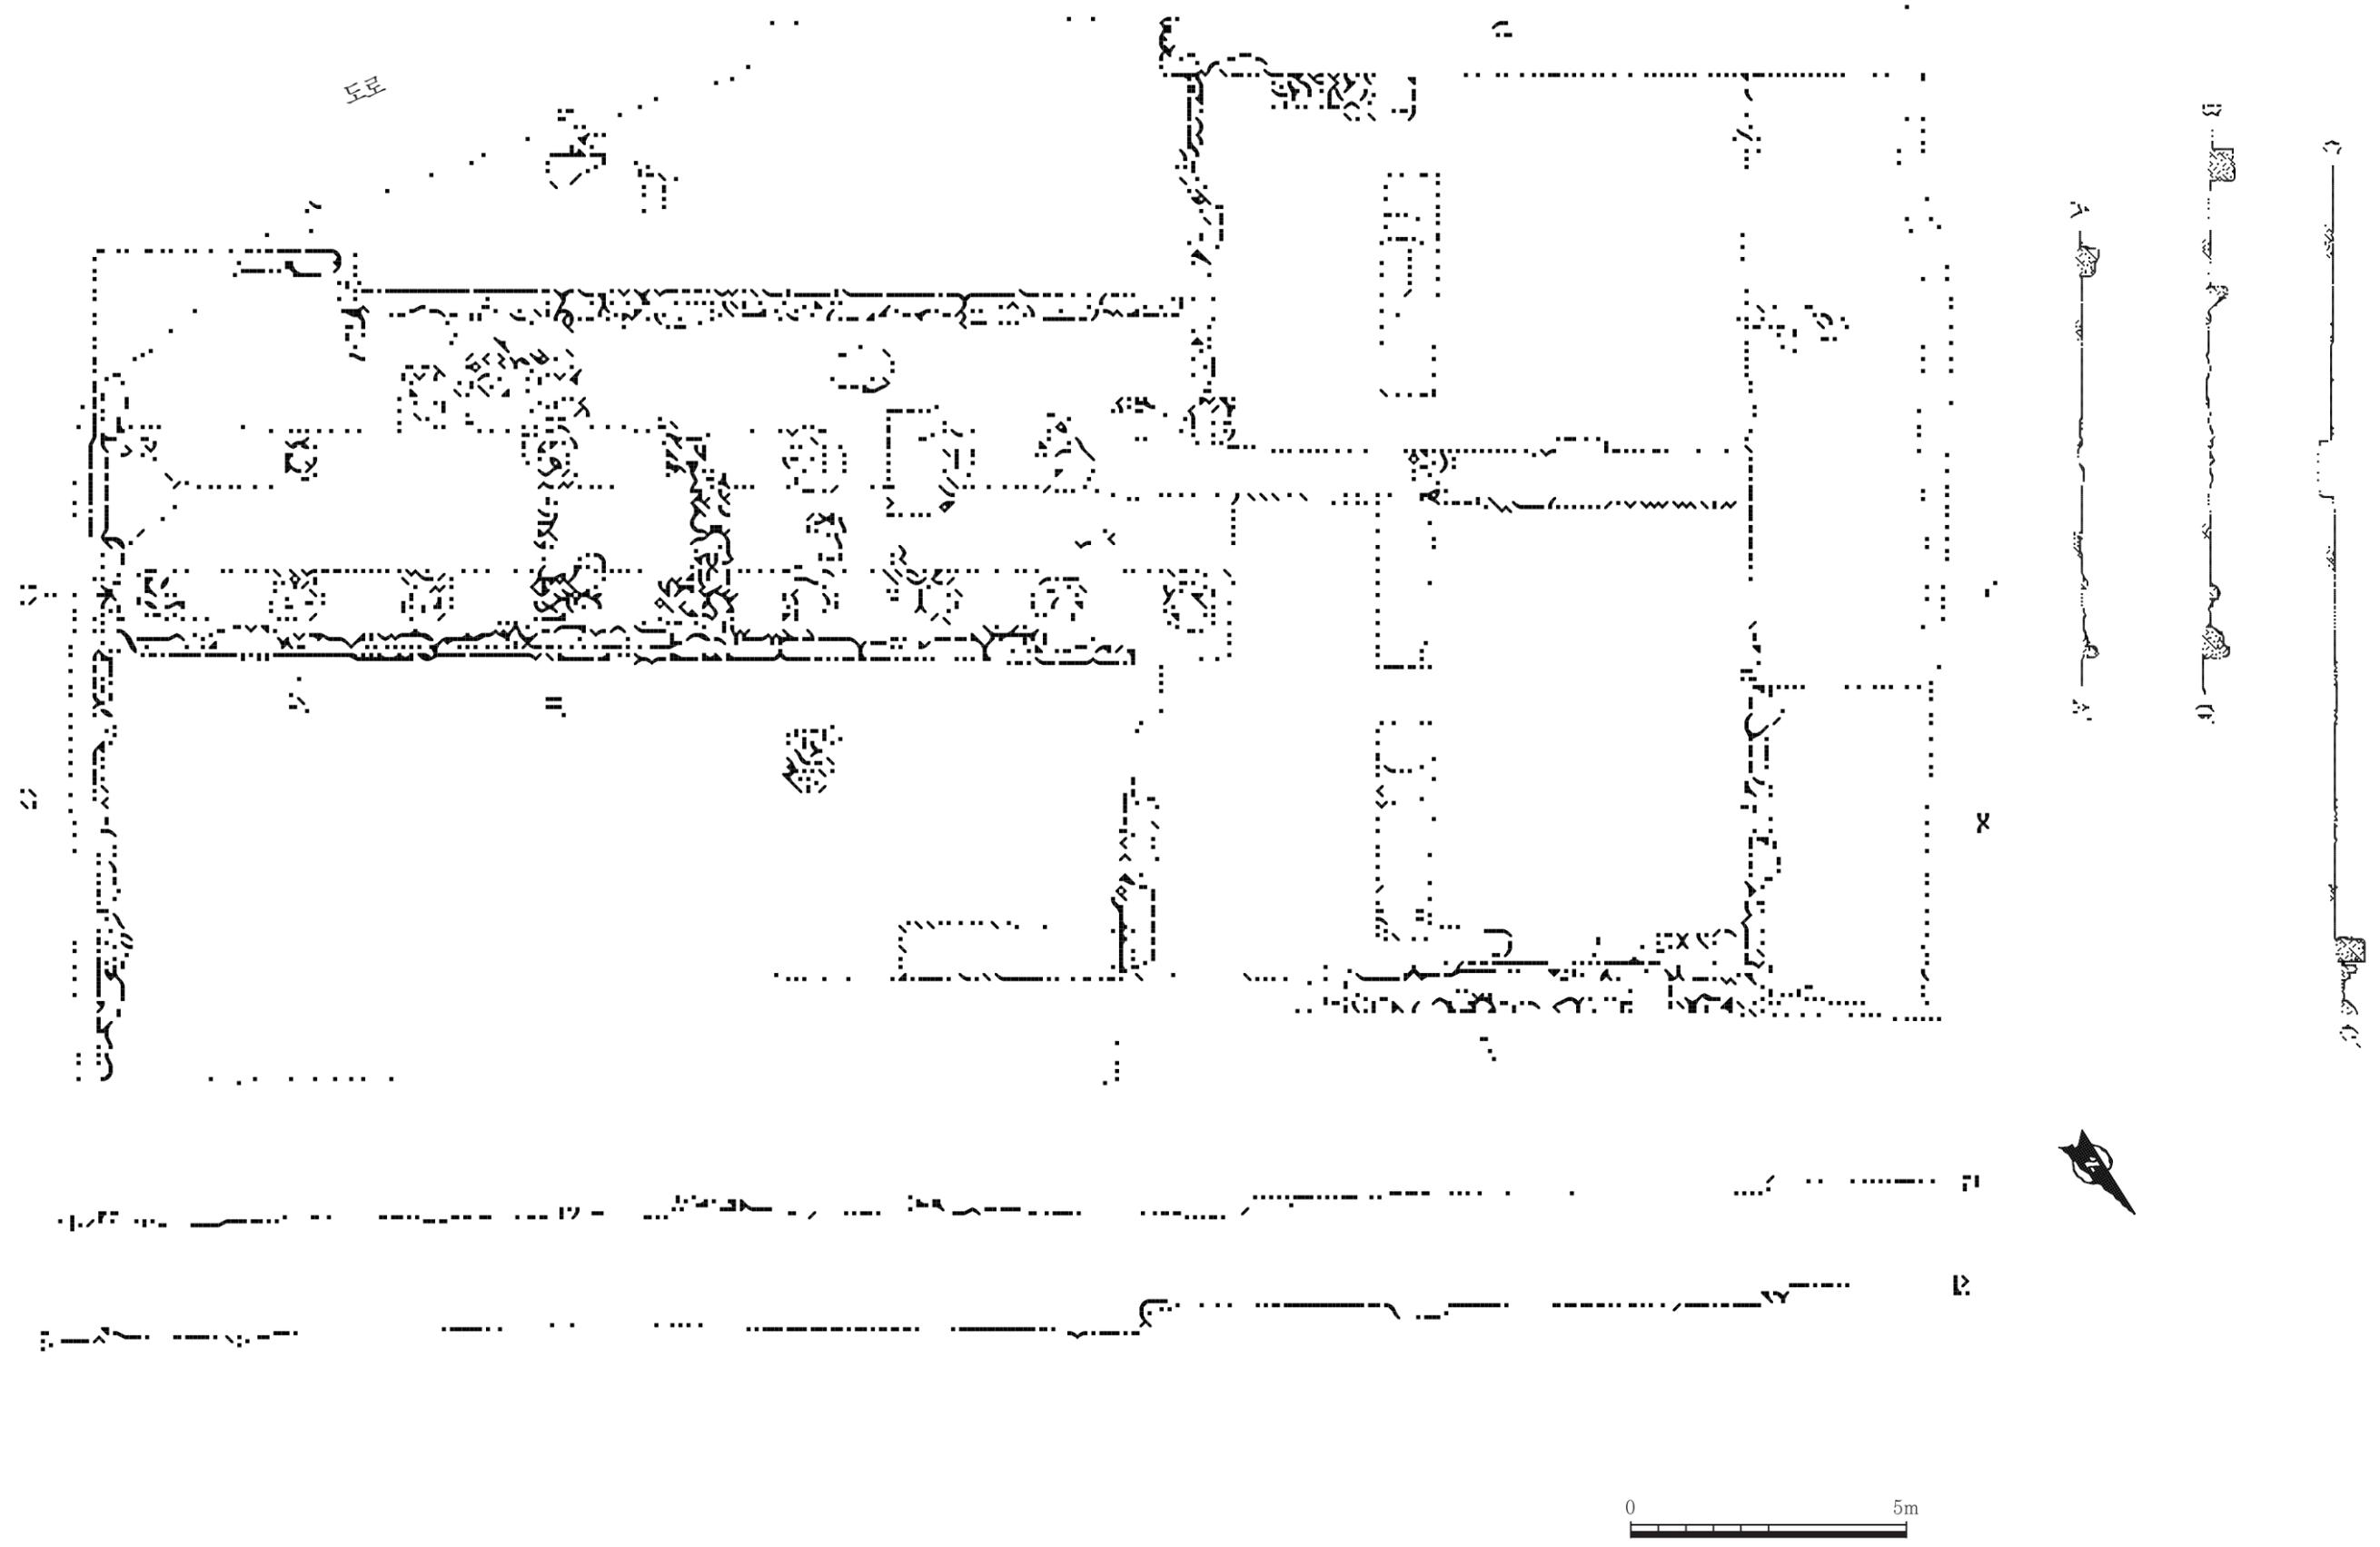

도면 11. 가' 지점 건물지 평·단면도